



- Optional
- NEU ABHÄNGTEDECKE**
- Raumhöhe: 2.5m
- Vorteile:
- Weniger Luftsaum zum heizen
  - Vernebelung und Verschattung kann verwickelt werden
  - Sauberer Anschluss für Beleuchtung
- OPTIONEN**
- Deckenleiste - bringt proportional viel Licht rein in Umkleidekabine

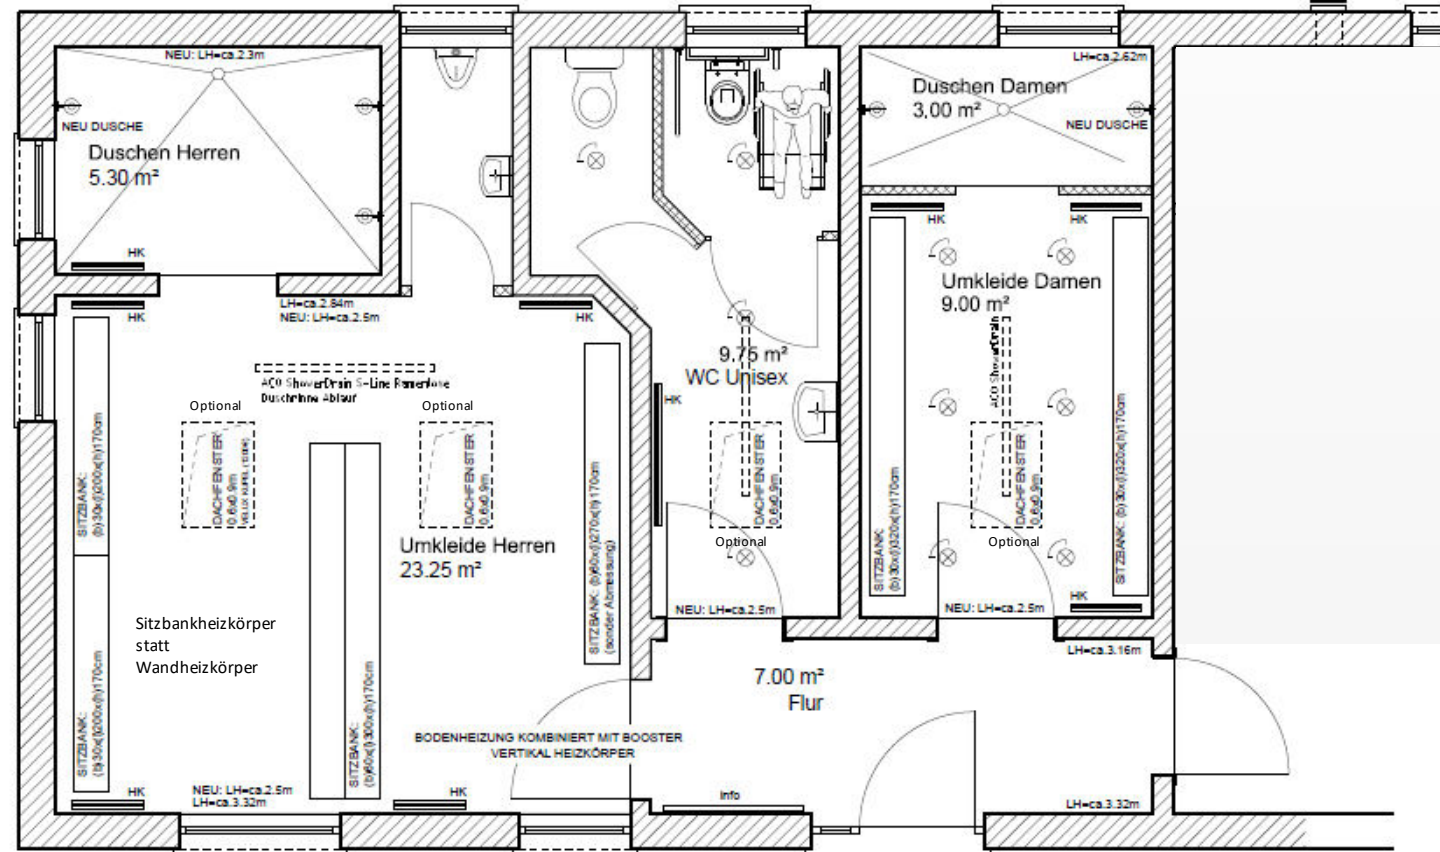

Grundriss (Entwurf)

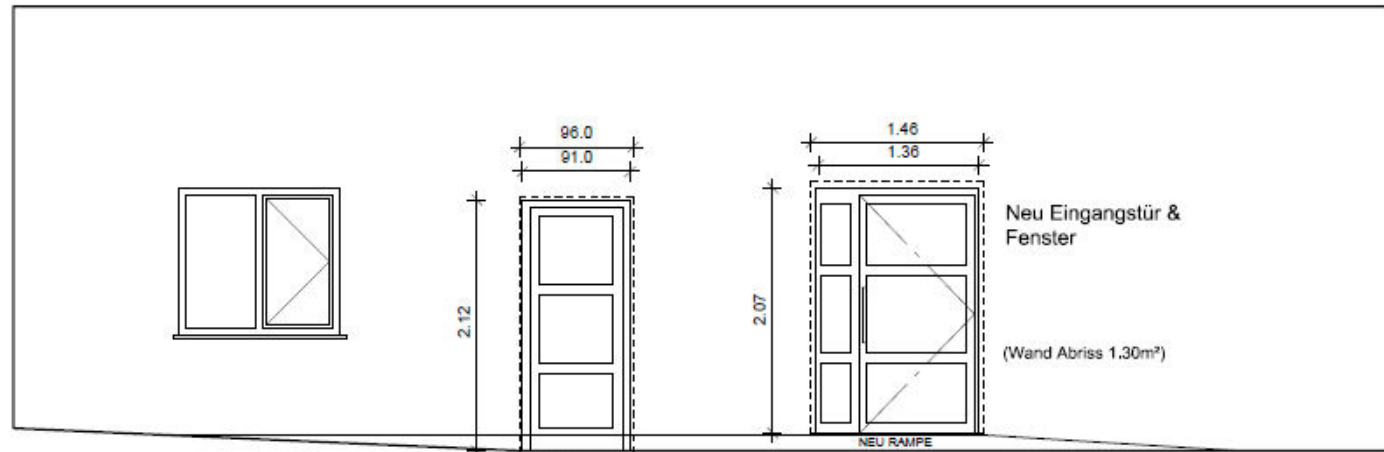

ANSICHT